


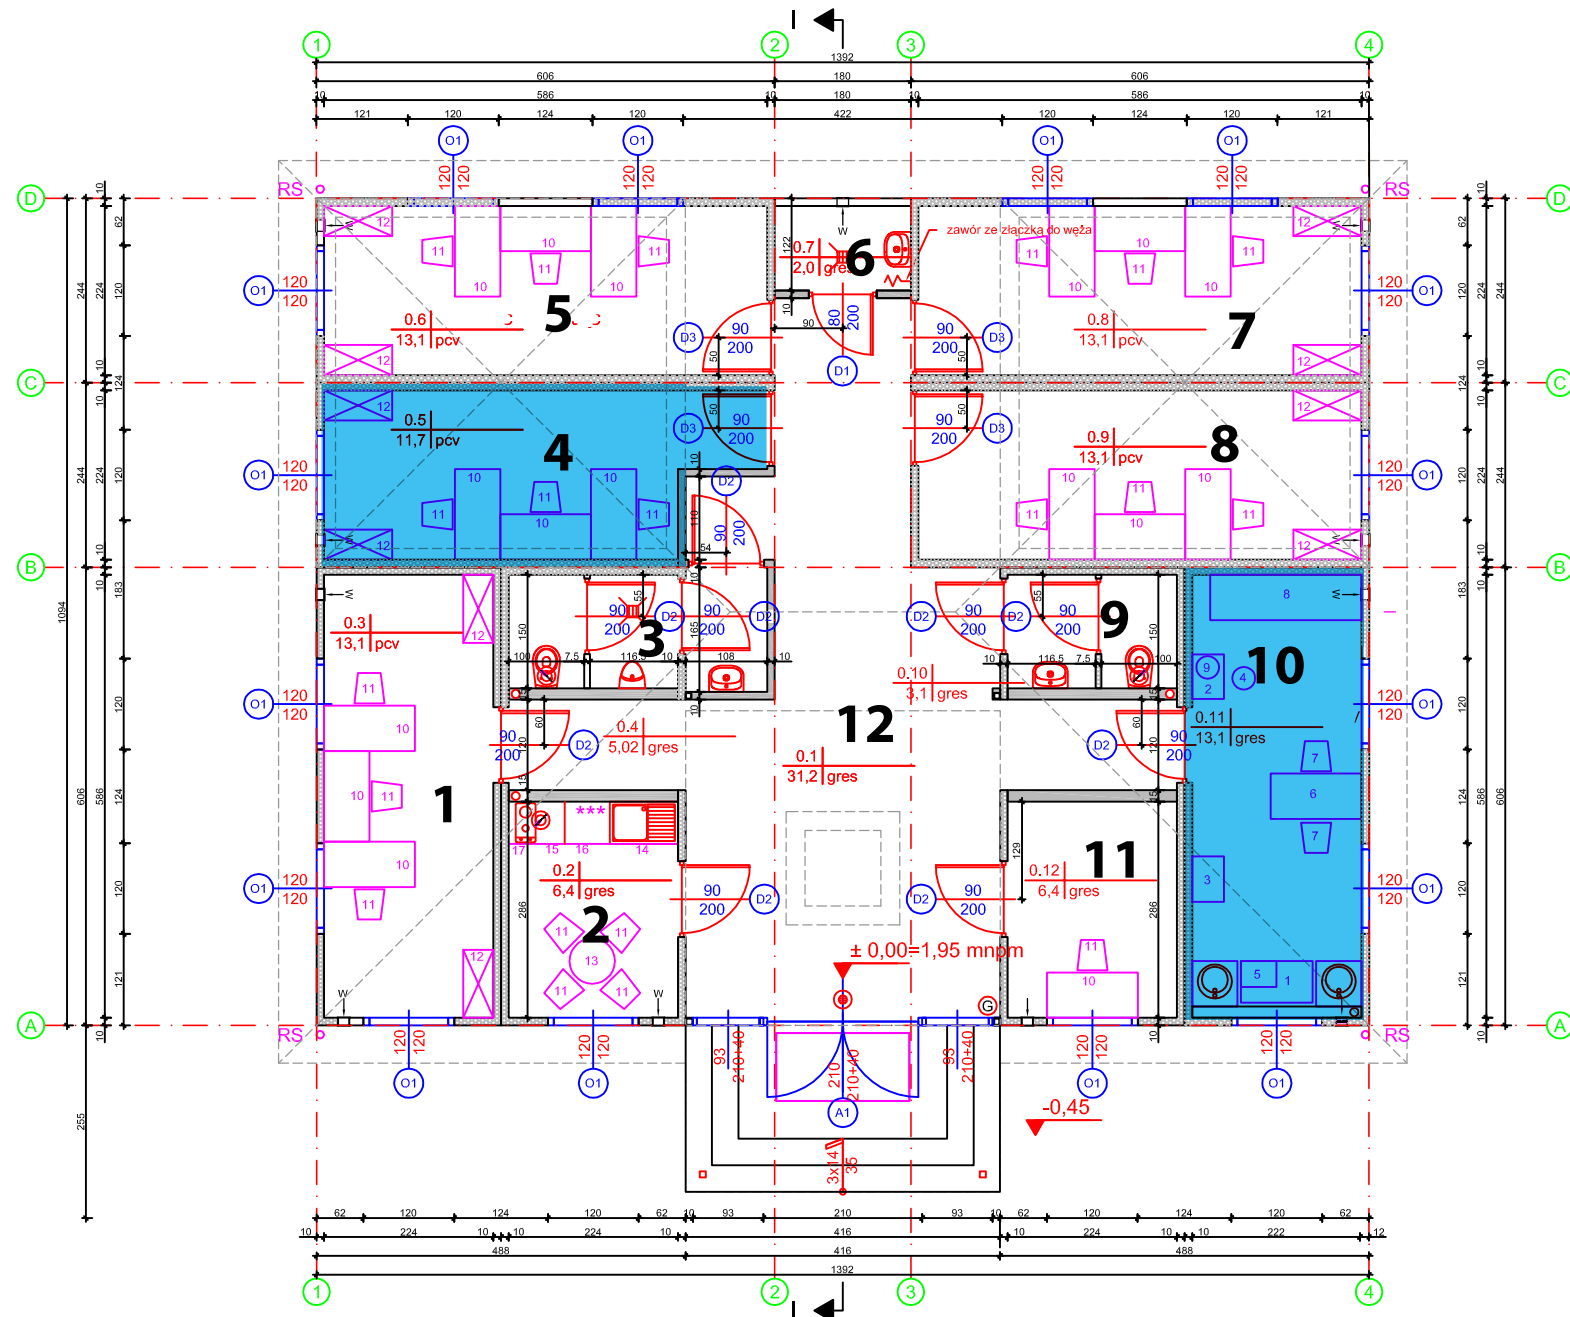

Pomieszczenia
nie objęte przetargiem

OZNACZENIA:

- ściany kontenerów
- ściany gipsowo-kartonowe
- wentylator na przewodzie wentylacji grawitacyjnej
- kratka ścielowa
- kratka wentylacyjna
- gaśnica
- znak ewakuacyjny "wyjście ewakuacyjne"

UZGODNIENIA MIĘDZYBRANŻOWE

BRANŻA	IMIE I NAZWISKO PROJEKTANTA	PODPIS
architektura	tech. Anna Lalewicz	
konstrukcja	mgr inż. B. Kaźnierski	
Instalacje elektryczne i teletechniczne	mgr inż. S. Korzonek	
Instalacje wod.-kan.	mgr inż. A. Szczepański	

ELEMENTY WYPOSAŻENIA:

- Stół metalowy do narzędzi 95x55x84 cm
- Stół zabiegowy 60x40x80 cm
- Szafka lekarska oszklona 60x42x170 cm
- Kreślo obrotowe Ø 30
- Stelzyzator
- Biuro lekarskie 120x60x75 cm
- Kreślo lekarskie
- Kozetka do badań lekarskich
- Wiadro pedałowe
- Biorko 120x60 cm
- Kreślo
- Szafa 90x40 cm
- Stół okrągły Ø90cm
- Szafka kuchenna 90x60x85 cm
- Szafka kuchenna 60x60x85 cm
- Łódzka 60x60x85 cm
- Kuchnia elektryczna 2 - palnikowa

Przedsiębiorstwo Usług Projektowych "BIMAT" Sp. z o.o.

AL Niepodległości 22, 70-412 Szczecin
tel.: (91) 4891862, tel./fax: (91) 4336975, e-mail: biuro@bimat.szczecin.pl
tel. kom.: (0601) 772468, (0601) 737172, (0605) 961820



BUDOWA CENTRUM ZARZĄDZANIA BEZPIECZEŃSTWEM NA WYSPIE BIELAWA W SZCZECINIE

PROJEKT BUDOWLANO-WYKONAWCZY

projektował	tech. Anna Lalewicz upr. nr 239/Sz/93 spec. architektoniczna	obiekt	BUDYNEK SOCJALNO-BIUROWY	podziałka:	1:50
sprawił	mgr inż. K. Klich-Kierczuk 277/Sz/87 spec. architektoniczna	tytuł rysunku:	RZUT PRZYZIEMI	data:	07/2006
przewodził	mgr inż. K. Klich-Kierczuk 277/Sz/87 spec. architektoniczna	branża:	ARCHITEKTURA	rysunek nr:	1/A
		projekt nr:	C.R.UM 1996/2006		