


A
B
C
D
E
F
G
H
I
J
K
L
M
N

A2(420x600)




PRZEKRÓJ A-A

1:20

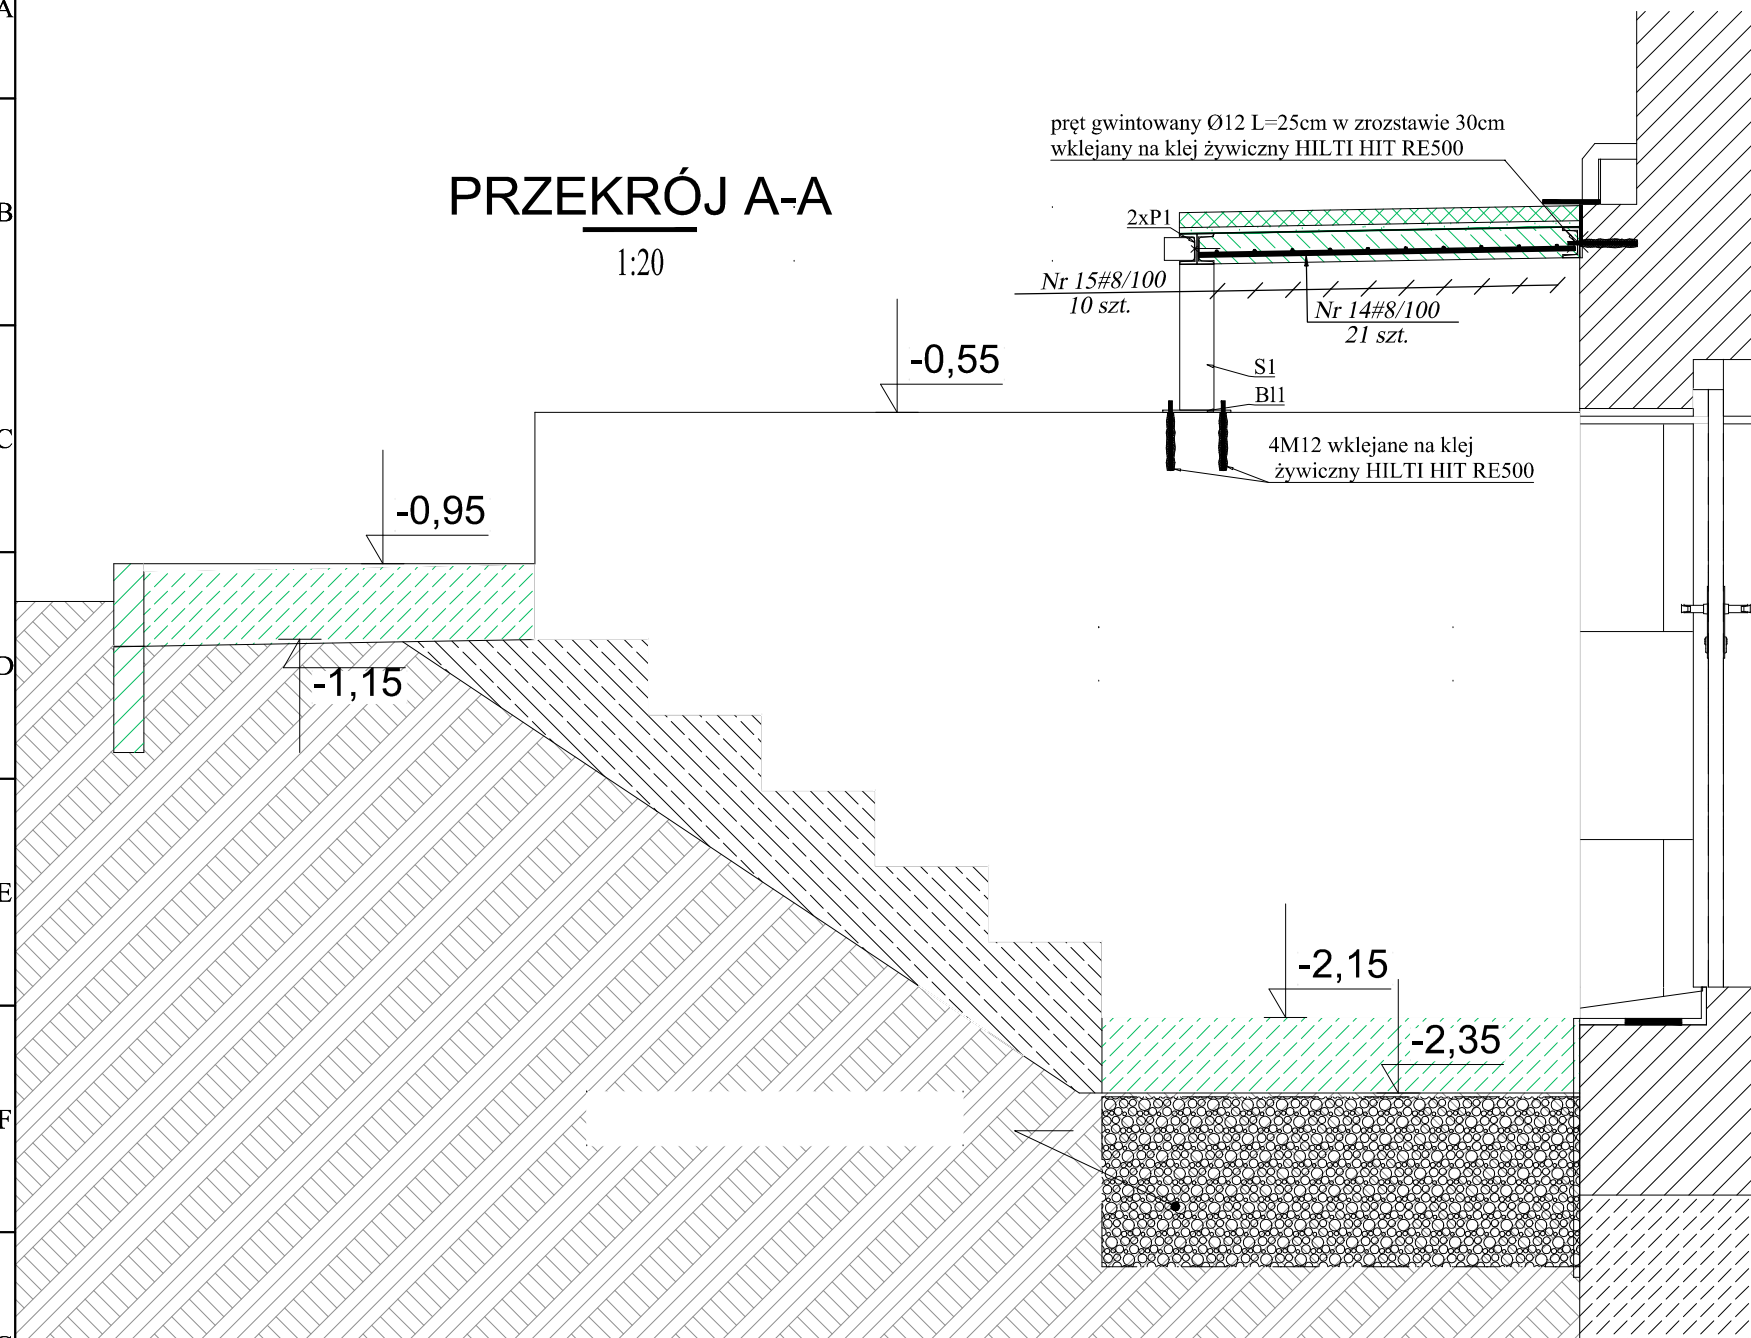

PRZEKRÓJ A-A

1:20

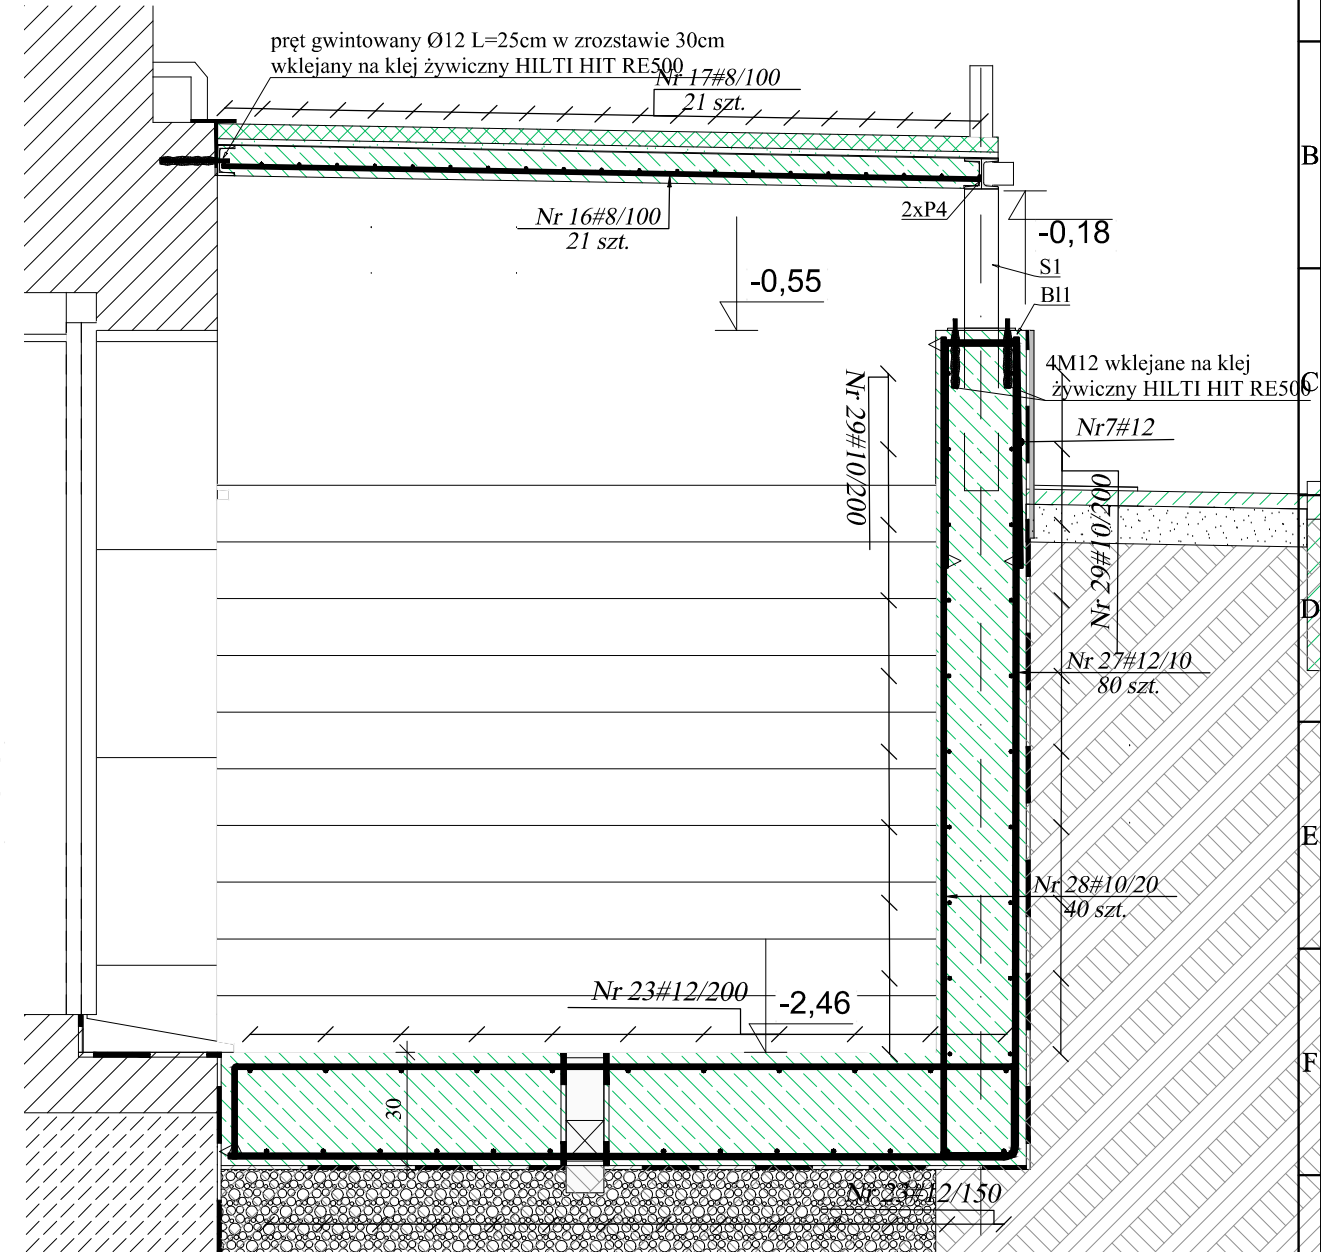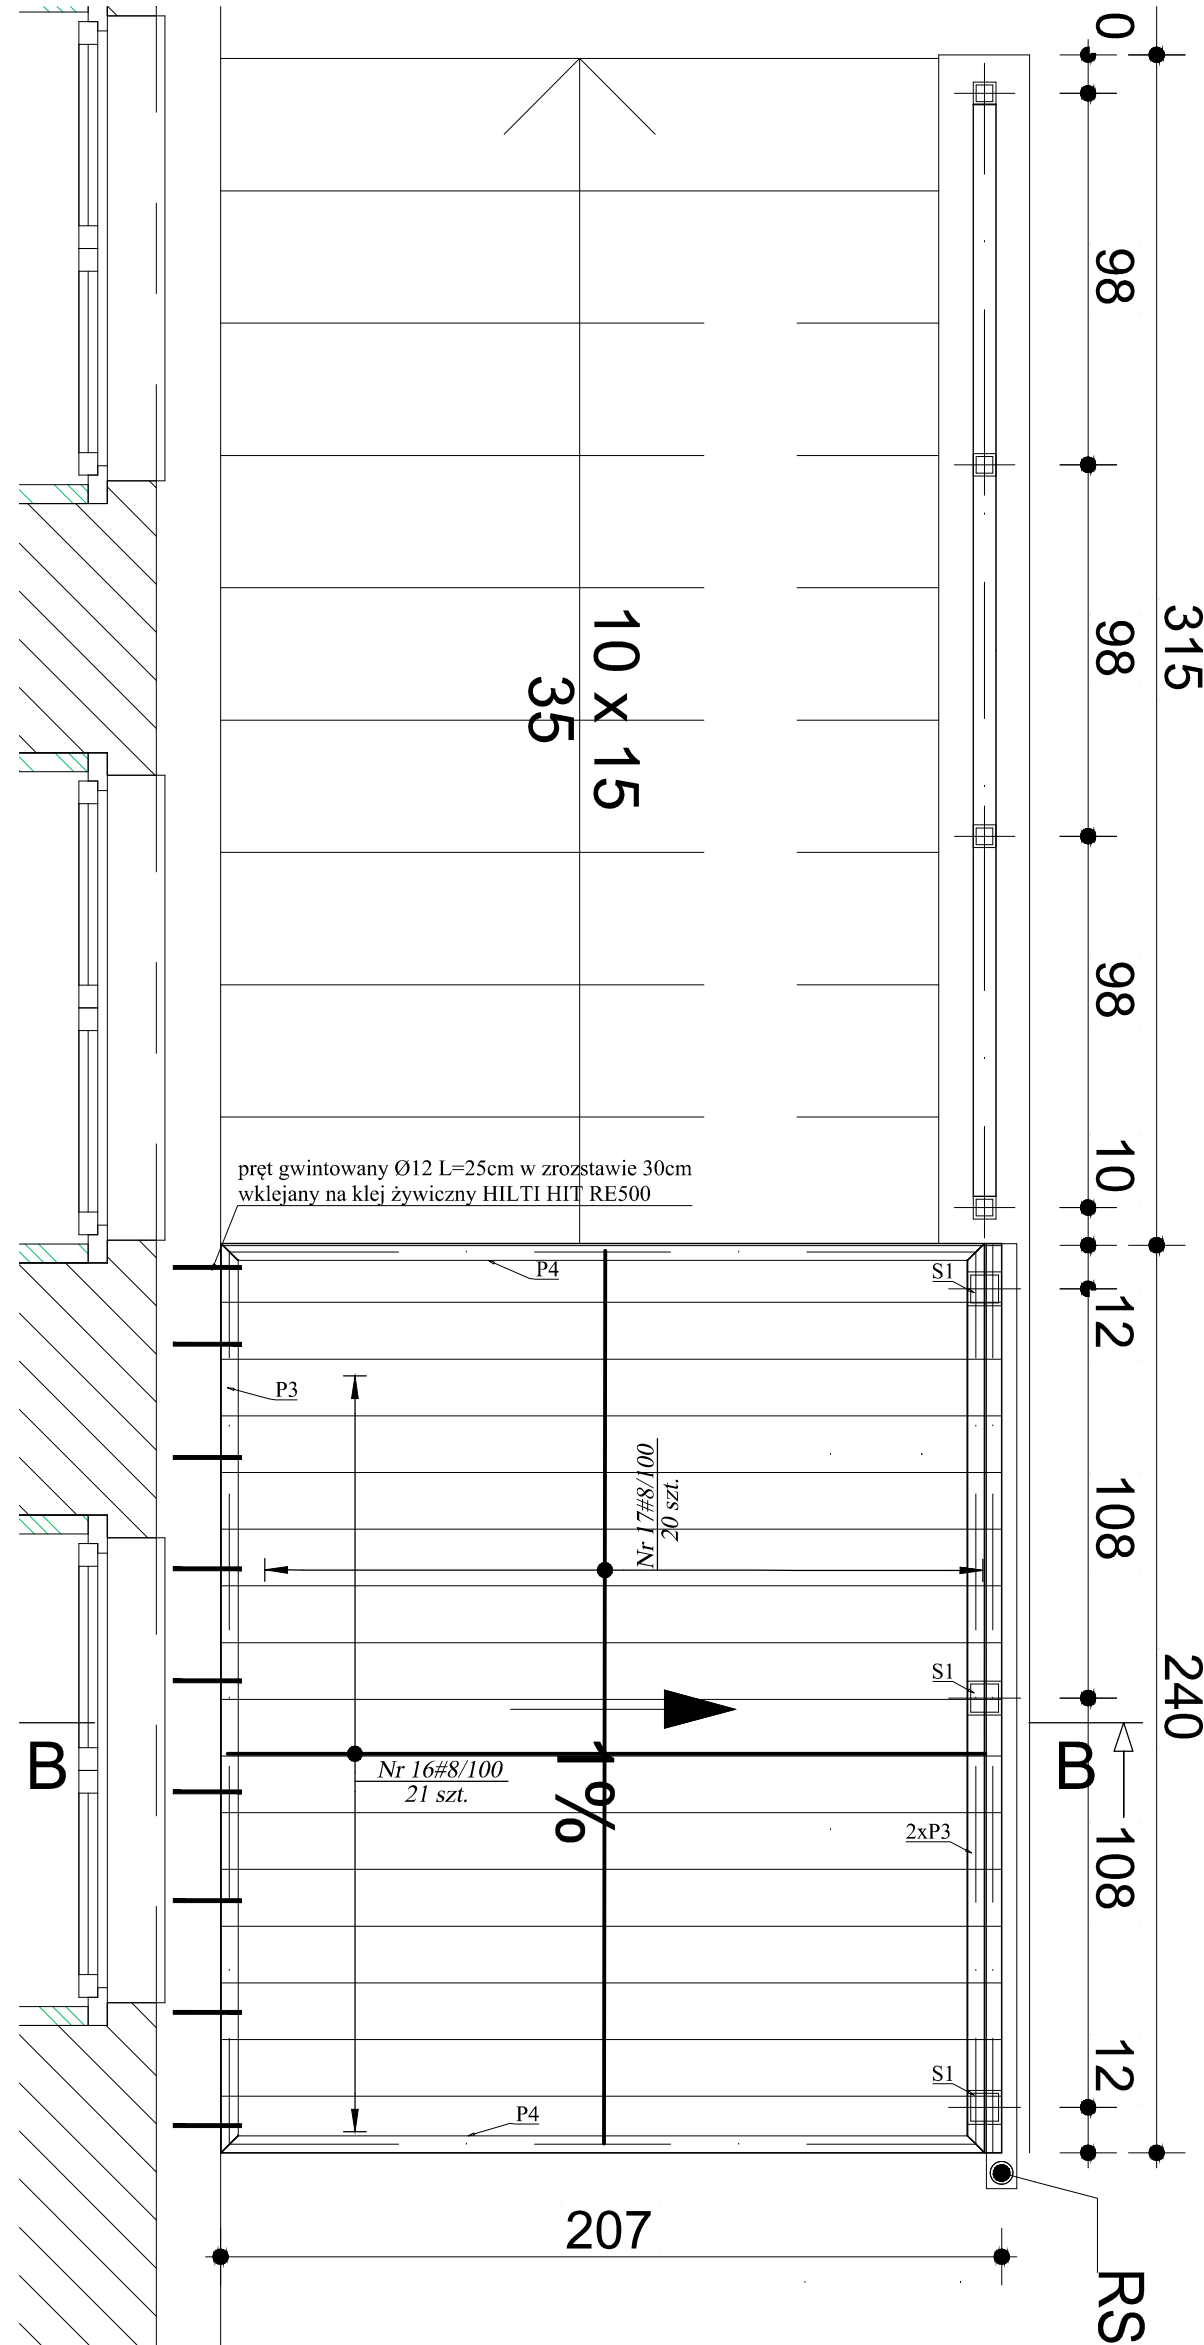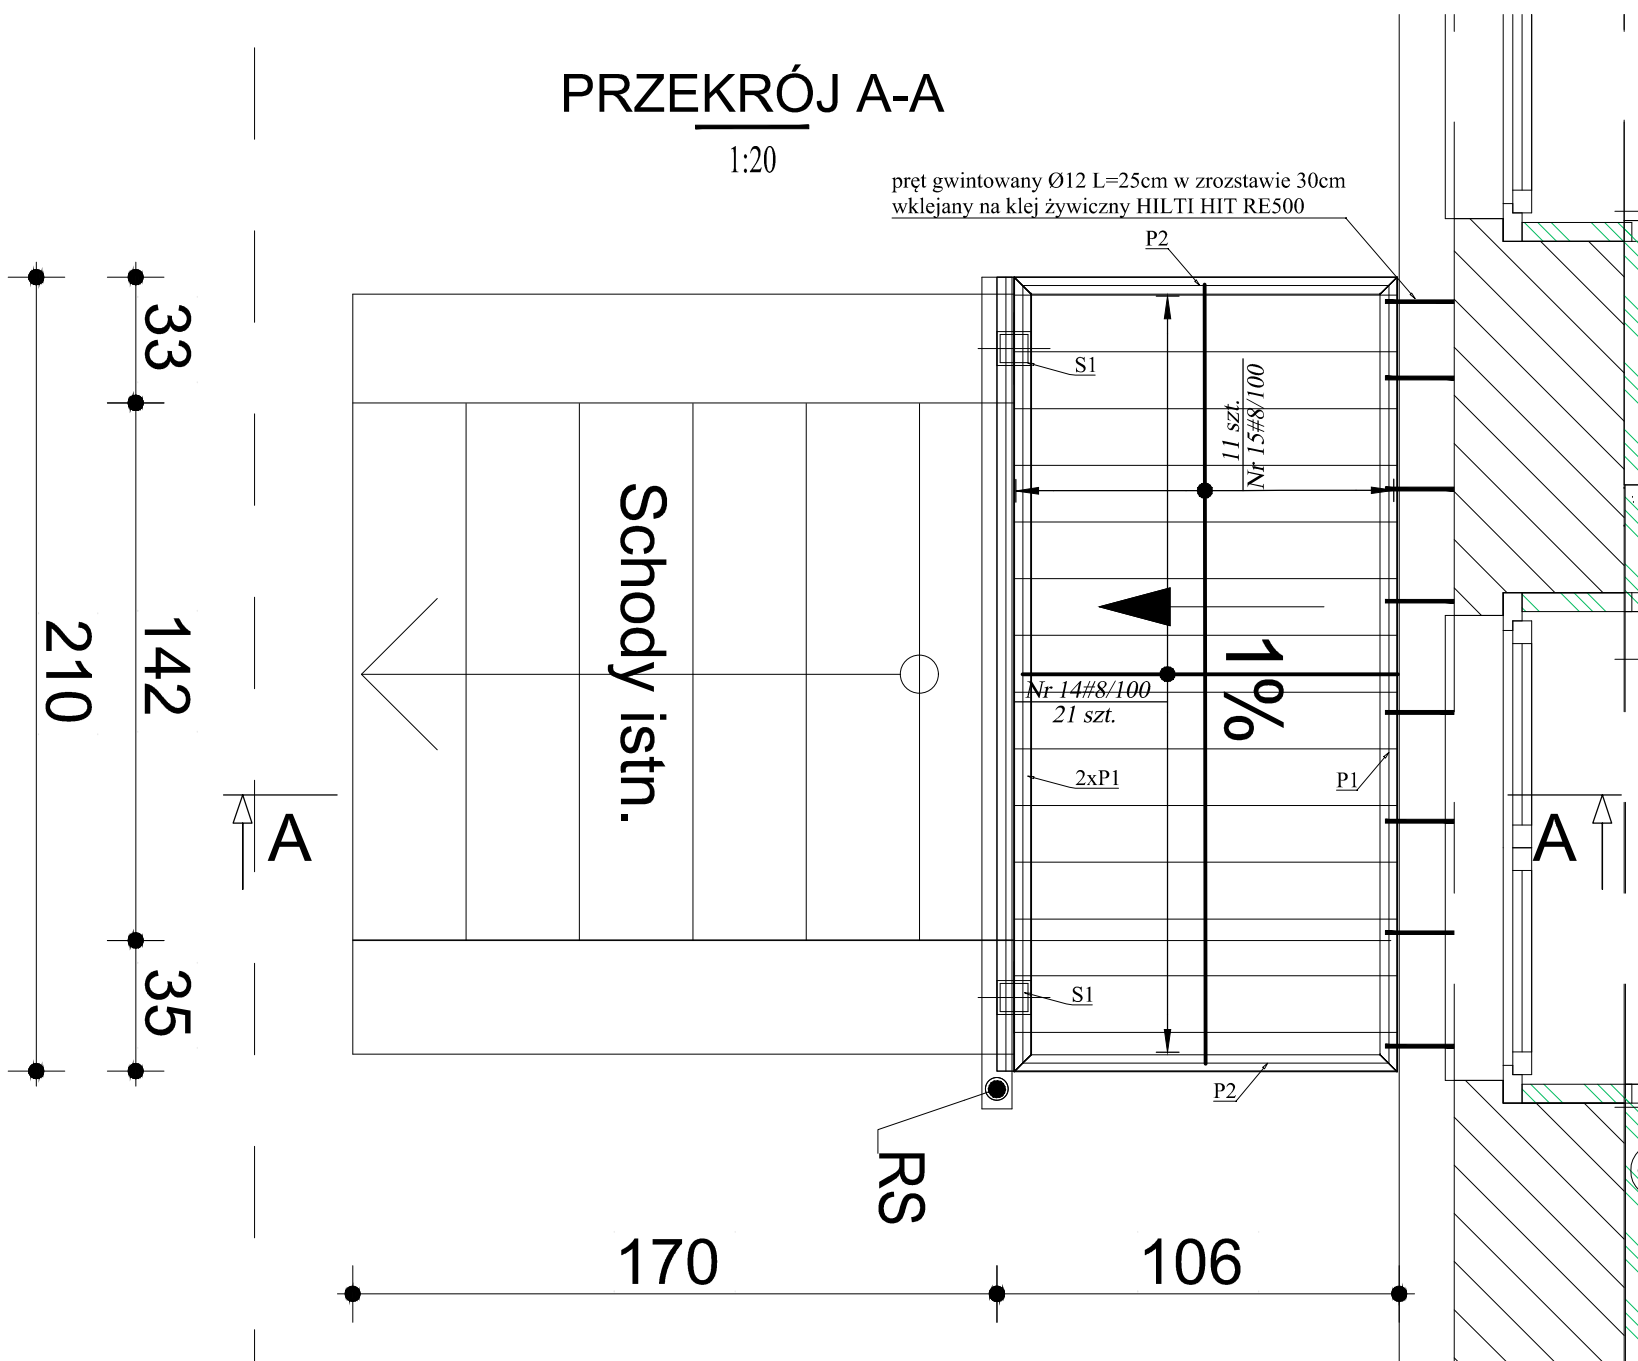

Zestawienie stali

Pozycja	Kształtownik	długość [m]	ilość	Długość łączna[m]	masa 1m/jedn. [kg]	masa el. [kg]
P1	C80	2,10	3	6,3	8,64	54,43
P2	C80	1,01	2	2,02	8,64	17,45
P3	C80	2,40	3	7,2	8,64	62,21
P4	C80	2,02	2	4,04	8,64	34,91
S1	2xC80	0,39	10	3,9	8,64	33,70
B11	bl180x180	-	5	-	1,55	7,75
suma						210,44

Elementy		Nr pręta		Średnica	Długość (m)	ogółem	Schemat (cm)	Masa ogólna (t)
Nazwa	Liczba							
Zbr.	1	Nr 7	12	1,40	1	1,40	60	0,537
		Nr 14	8	0,99	21	1,674	60	
		Nr 15	8	2,06	11	2,266	99	
		Nr 16	8	2,01	21	2,216	206	
		Nr 17	8	2,36	20	2,360	201	
		Nr 23	12	5,50	25	6,625	236	
		Nr 27	12	4,26	55	5,152	800	
		Nr 28	10	4,93	28	5,916	800	
		Nr 29	10	5,50	20	5,500	800	

dotąd zbrojenie schodów siatką Ø10co 10cm ca.300kg

PROJEKTOWNIA

BOHDAN BAY, LIDIA TRZEBIATOWSKA
71-150, SZCZECIN, UL. M. ROKOPNICKIEJ 8/2
TEL. 091-48 621 77, WWW.ARCHITEKT-SZCZECIN.PL

autor projektu	mgr inż. arch. Bohdan Bay upr. bud. 55/Sz/99	data	11.2016 r.
obiekt, adres	Przebudowa i termomodernizacja budynku biurowego na działce nr 12/10, obr. 1083/1084 Łasztownia, przy ul. Wendy w Szczecinie	branża	K
inwestor, adres	Gmina Miasto Szczecin, Plac Armii Krajowej 1, 70-456 Szczecin	nr rysunku	K01-02
projekt	Projekt wykonawczy		
treść rysunku	DETALE ELEMENTÓW WEJŚĆ DO BUDYNKU		
skala	1:50		
imię i nazwisko	mgr inż. Przemysław Palenica nr ZAP/0071/POOK/04		
projektował	inż. Krzysztof Hain		
opracował	mgr inż. Janusz Olejniczak nr 99/Sz/75		
sprawił			