


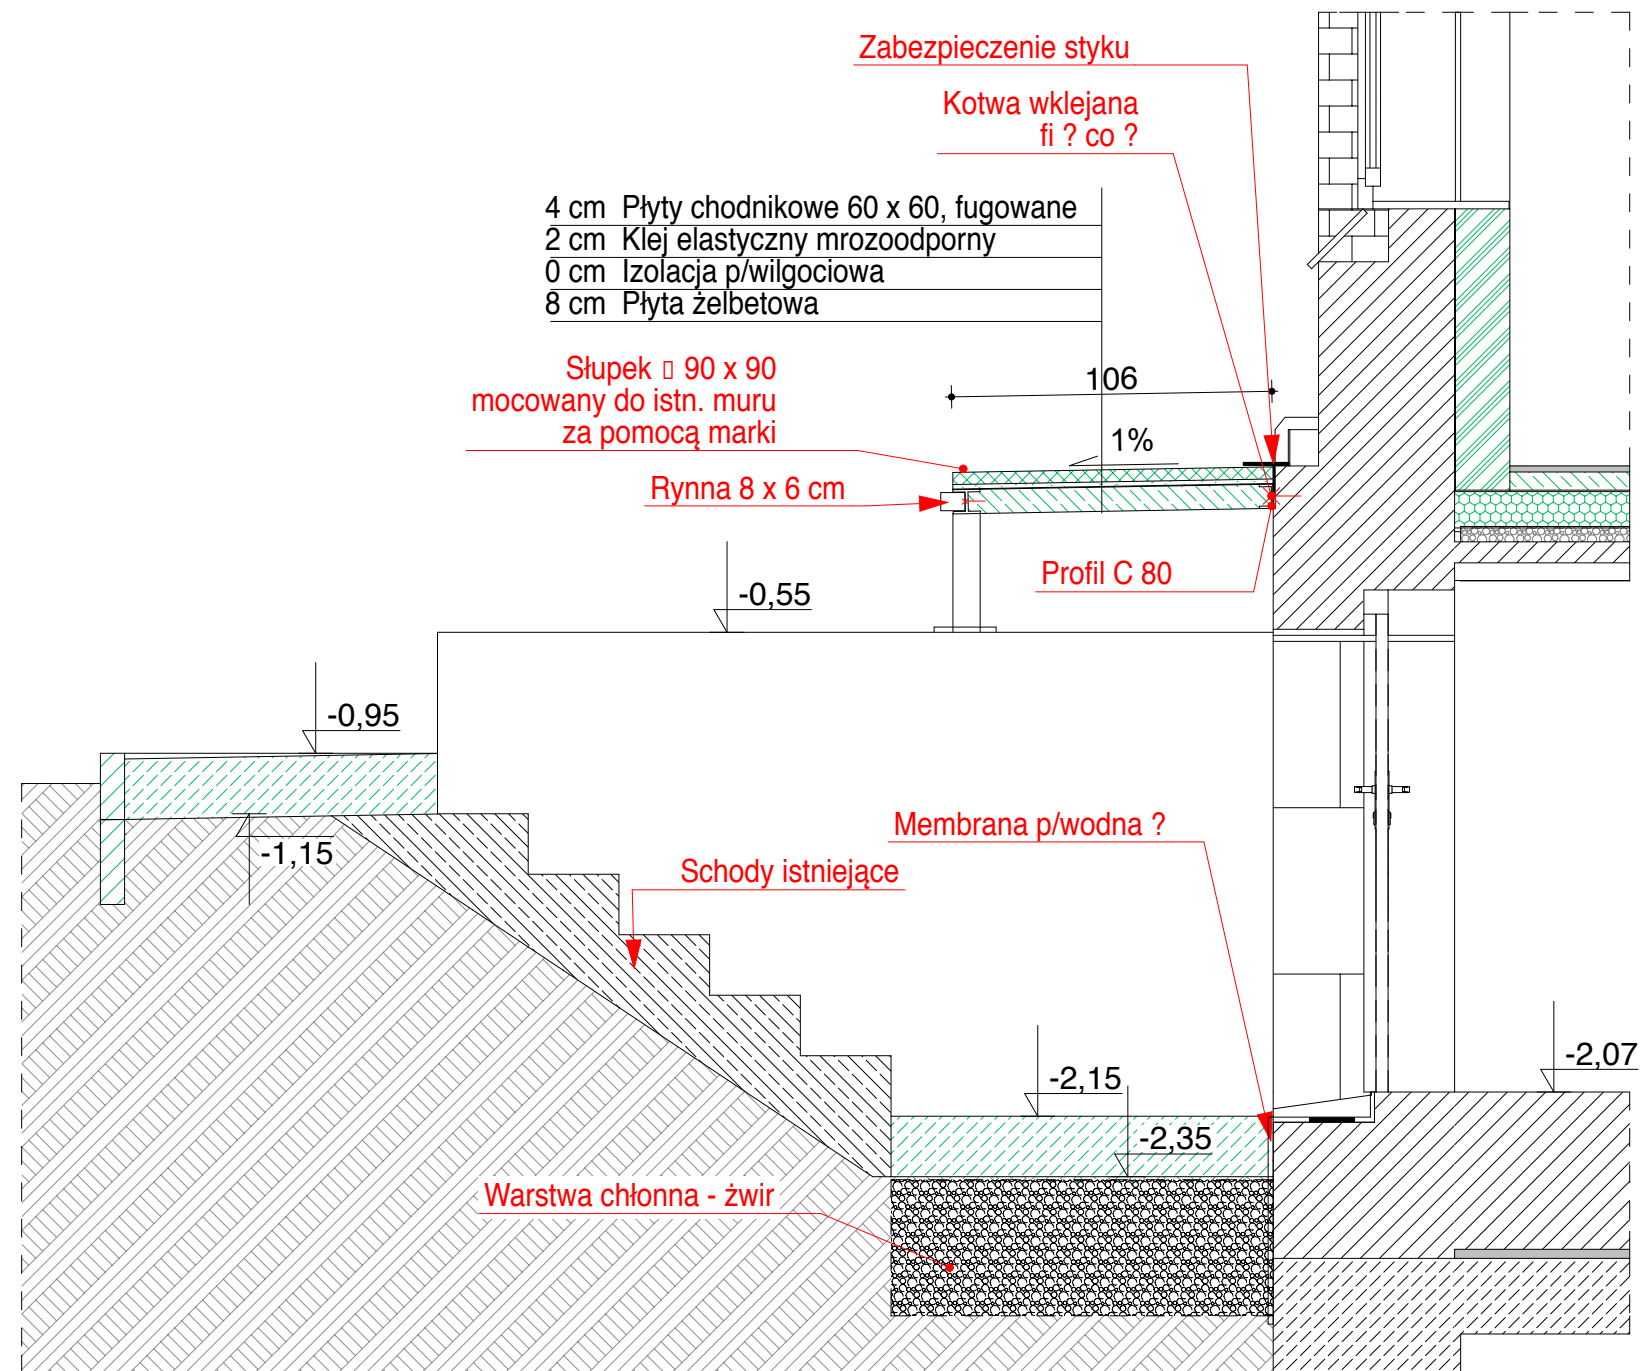

Przekrój zadaszenia wejścia do pom. -1.07
skala 1: 25