


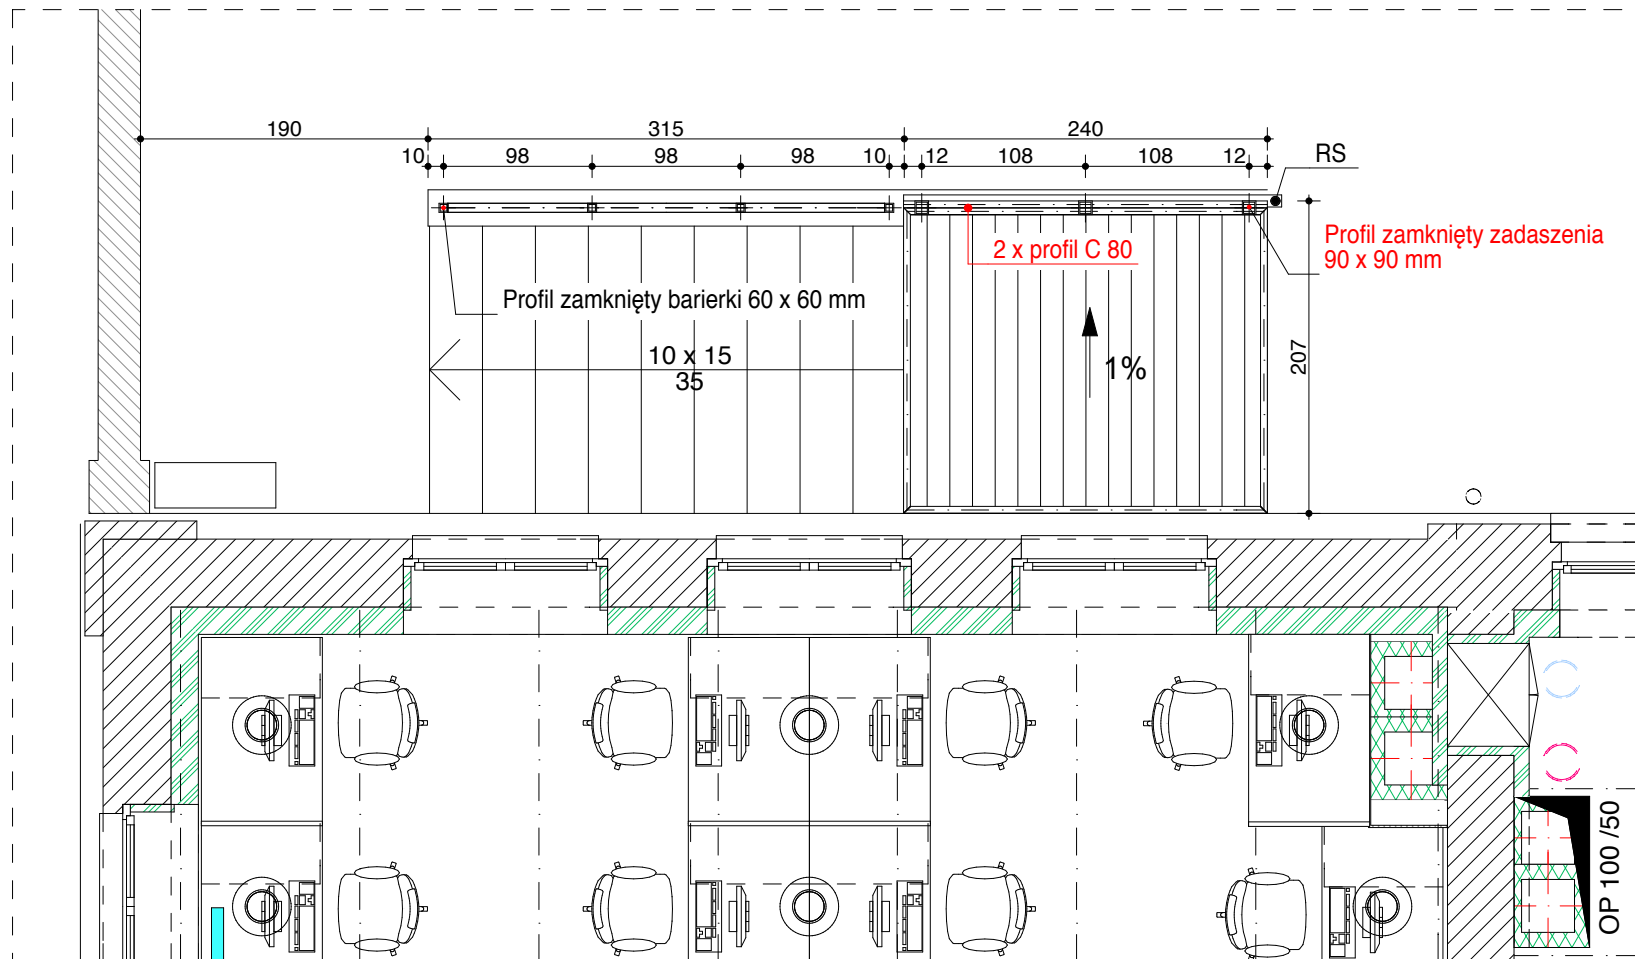

Rzut schodów zewnętrznych i zadaszenia wejścia do pom.nr -1.10
skala 1: 50