


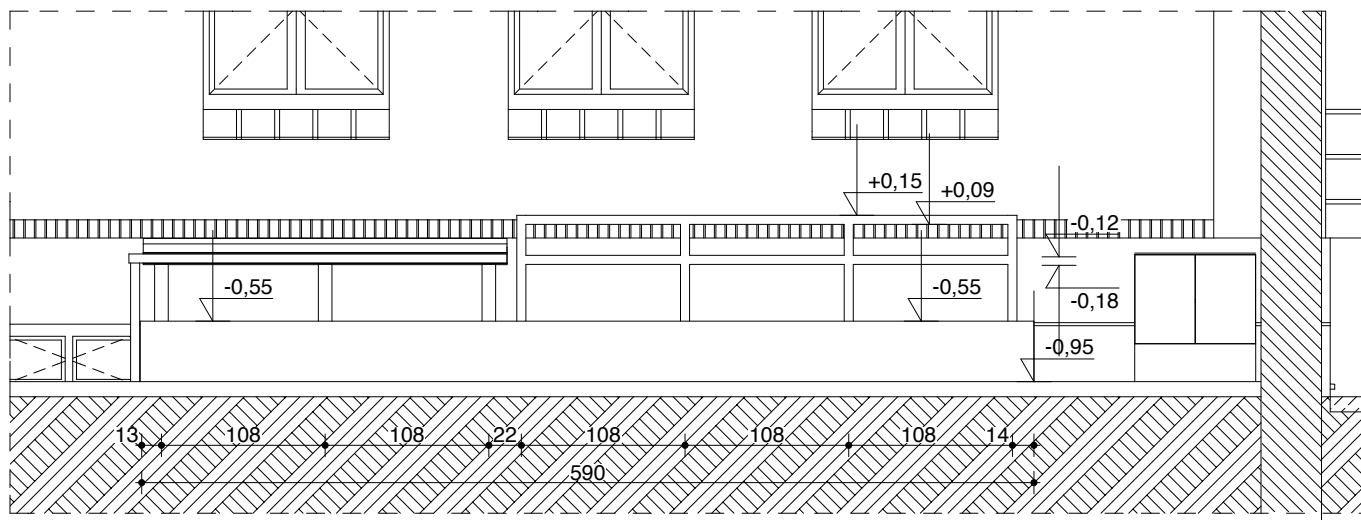

**Widok na zadaszenie i barierkę przy schodach do Wentylatorni
skala 1: 50**